



ΕΦΗΜΕΡΙΣ ΤΗΣ ΚΥΒΕΡΝΗΣΕΩΣ

ΤΗΣ ΕΛΛΗΝΙΚΗΣ ΔΗΜΟΚΡΑΤΙΑΣ

ΤΕΥΧΟΣ ΤΕΤΑΡΤΟ **Αρ. Φύλλου 801**

27 Σεπτεμβρίου 2001

ΠΕΡΙΕΧΟΜΕΝΑ

ΔΙΑΤΑΓΜΑΤΑ

Τροποποίηση του εγκεκριμένου ρυμοτομικού σχεδίου δήμου Πειραιά. 1

ΑΠΟΦΑΣΕΙΣ

Κήρυξη αναδασωτέας έκτασης εμβαδού 772 τ.μ. στην δασική έκταση «Αρχαία Στάγιρα - Ακτή Συκιάς» περιοχής Δημ. Δ/τος Ολυμπιάδας του Δήμου Σταγίρων - Ακάνθου Ν. Χαλκ/κης...... 2

ΔΙΟΡΘΩΣΕΙΣ ΣΦΑΛΜΑΤΩΝ

Διόρθωση σφάλματος στη 1050547/4649/Β0010/7.6.2001 απόφαση Υπουργού Οικονομικών 3

ΔΙΑΤΑΓΜΑΤΑ

(1)

Τροποποίηση του εγκεκριμένου ρυμοτομικού σχεδίου δήμου Πειραιά.

Ο ΠΡΟΕΔΡΟΣ
ΤΗΕ ΕΛΛΗΝΙΚΗΣ ΔΗΜΟΚΡΑΤΙΑΣ

Έχοντας υπόψη:

1.- Τις διατάξεις των άρθρων 152 (παρ. 1,2 και 6) και 154 του από 14-7-1999 π.δ/τος «Κώδικας Βασικής Πολεοδομικής Νομοθεσίας» (Δ'5 80).

2.- Τις διατάξεις του άρθρου 25 παρ.9β του ν.2508/1997 «Βιώσιμη οικιστική ανάπτυξη των πόλεων και οικισμών της χώρας και άλλες διατάξεις» (Α' 124).

3.- Τις διατάξεις του άρθρου 29 παρ.Α του ν.2831/2000 «Τροποποίηση των διατάξεων του ν. 1577/1985 «Γενικός Οικοδομικός Κανονισμός» και άλλες πολεοδομικές διατάξεις» (ΑΙ 40).

4.- Την υπ'αριθμ. Δ17α/10/30/Φ.2.2.1/23.5.2000 απόφαση του Πρωθυπουργού και του Υπουργού Περιβάλλοντος Χωροταξίας και Δημοσίων Έργων «Ανάθεση αρμοδιοτήτων Υπουργού Περιβάλλοντος, Χωροταξίας και Δημοσίων Έργων στους Υφυπουργούς Περιβάλλοντος, Χωροταξίας και Δημοσίων Έργων Αθανάσιο Αλευρά και Ηλία Ευθυμιόπουλο» (Β' 664)

5.- Την 585/99 γνωμοδότηση του δημοτικού συμβουλίου Πειραιά.

6.- Την 214/2000 γνωμοδότηση του Κεντρικού Συμβουλίου Χωροταξίας Οικισμού και Περιβάλλοντος.

7.- Την 335/2001 γνωμοδότηση του Συμβουλίου της Επικρατείας με πρόταση του Υφυπουργού Περιβάλλοντος,Χωροτασίας και Δημοσίων Έργων, αποφασίζουμε:

Άρθρο 1

Εγκρίνεται η τροποποίηση του εγκεκριμένου ρυμοτομικού σχεδίου Πειραιά εντός των ορίων του Ιστορικού Κέντρου της πόλης, όπως αυτό έχει καθορισθεί με το από 27.7.82 π.δ. (Δ'410) με το χαρακτηρισμό τμήματος της οδού Σωτήρας Διός ως πεζοδρόμου όπως φαίνεται στο σχετικό πρωτότυπο διάγραμμα σε κλίμακα 1:500 που θεωρήθηκε από τον Προϊστάμενο της Δ/νσης Τοπογραφικών Εφαρμογών με την 18822/2001 πράξη του και που αντίτυπο του σε φωτοσμίκρυνση δημοσιεύεται με το παρόν διάταγμα.

Άρθρο 2.


Η ισχύς του παρόντος διατάγματος αρχίζει από τη δημοσίευση του στην Εφημερίδα της Κυβερνήσεως.


Στον Υφυπουργό Περιβάλλοντος Χωροταξίας και Δημοσίων Έργων αναθέτουμε την δημοσίευση και εκτέλεση του παρόντος διατάγματος.

Αθήνα, 10 Σεπτεμβρίου 2001

Ο ΠΡΟΕΔΡΟΣ ΤΗΣ ΔΗΜΟΚΡΑΤΙΑΣ
ΚΩΝΣΤΑΝΤΙΝΟΣ ΣΤΕΦΑΝΟΠΟΥΛΟΣ

Ο ΥΦΥΠΟΥΡΓΟΣ ΠΕΡΙΒΑΛΛΟΝΤΟΣ ΧΩΡΟΤΑΞΙΑΣ ΚΑΙ ΔΗΜΟΣΙΩΝ ΕΡΓΩΝ
ΗΛΙΑΣ ΕΥΘΥΜΙΟΠΟΥΛΟΣ

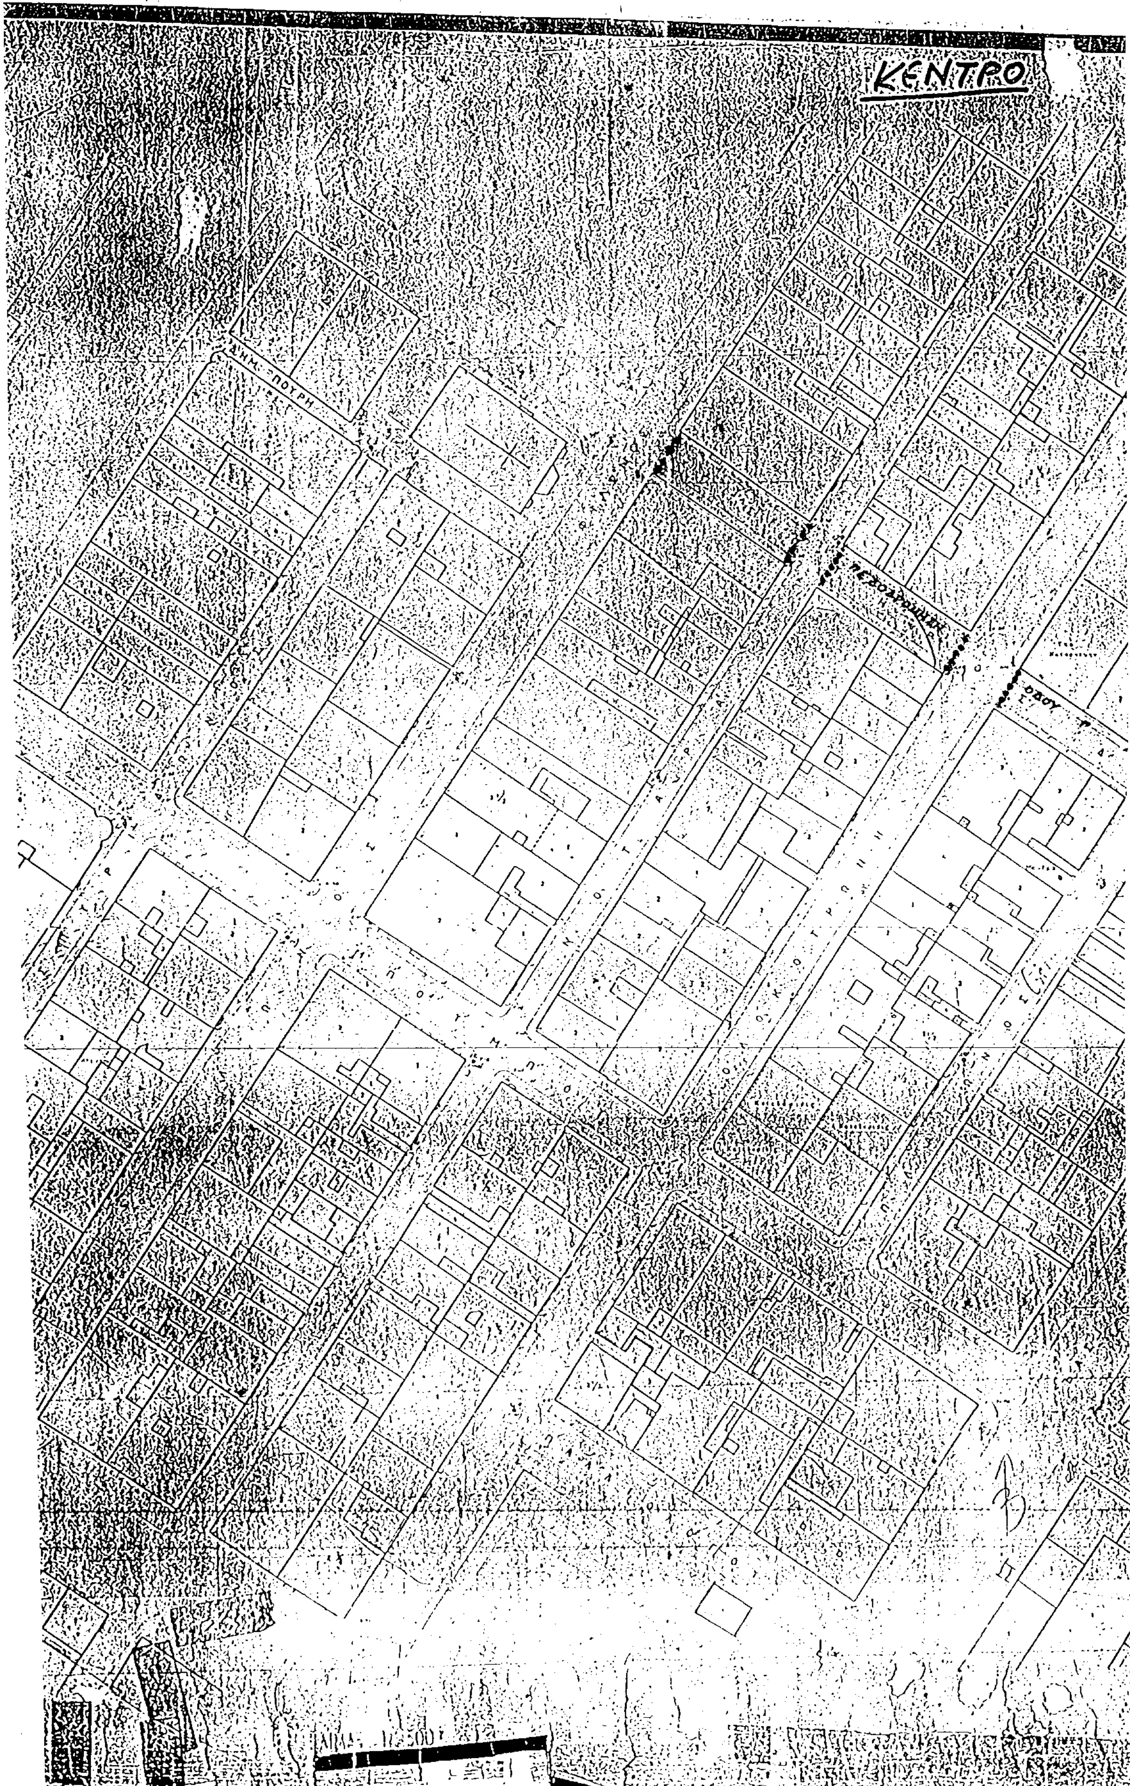
ΚΕΝΤΡΟ
ΠΕΖΟΔΡΟΜΙΟ

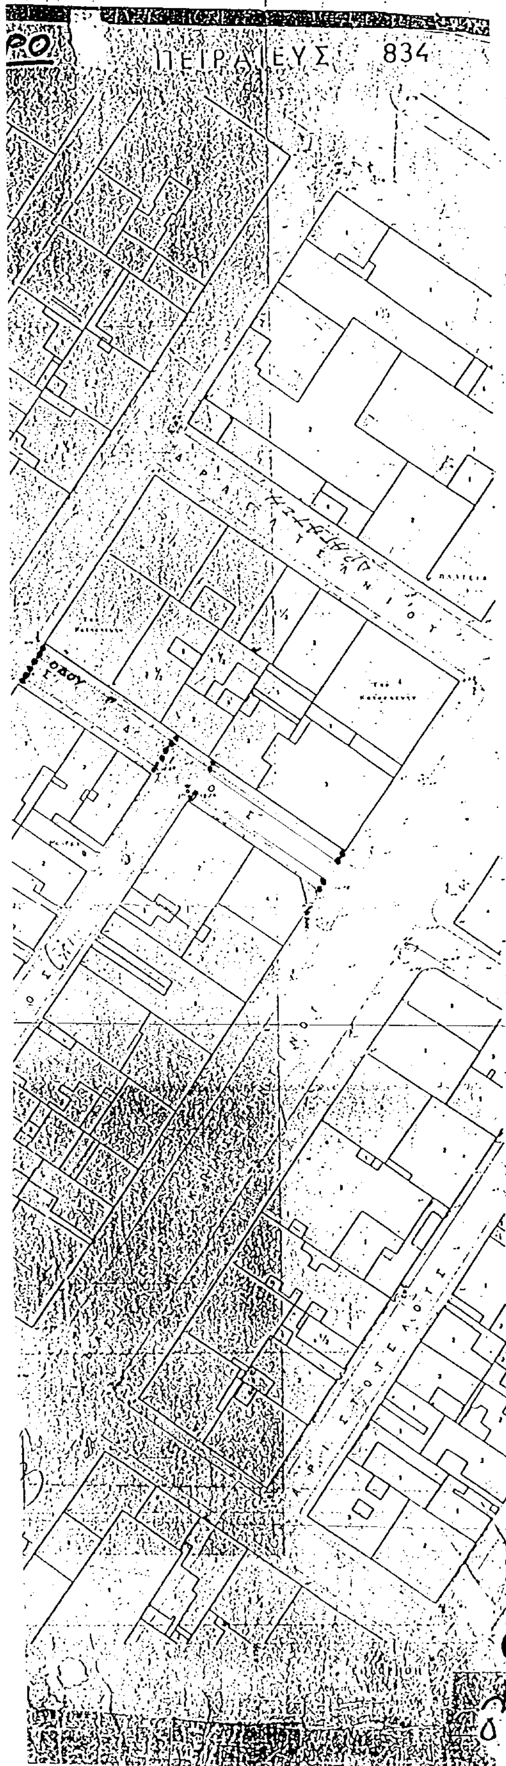

ΕΘΝΙΚΟ ΤΥΠΟΓΡΑΦΕΙΟ
Για τεχνικούς λόγους στο σχεδιάγραμμα έγινε σμίκρυνση κατά ποσοστό 50 %

ΥΠΟΥΡΓΕΙΟ ΠΕΡΙΒΑΛΛΟΝΤΟΣ
ΧΩΡΟΤΑΞΙΑΣ & ΔΗΜΟΣΙΩΝ ΕΡΓΩΝ

Δ/ΝΣΗ ΠΟΛΕΟΔΟΜΙΚΟΥ ΣΧΕΔΙΑΣΜΟΥ
ΤΜΗΜΑ ΠΑΡΑΔΟΣΙΑΚΩΝ ΟΙΚΙΣΜΩΝ

περιοχη: ΠΕΙΡΑΙΑΣ

θεμα: ΠΕΖΟΔΡΟΜΗΣΗ ΤΜΗΜΑΤΟΣ
ΟΔΟΥ ΣΩΤΗΡΟΣ ΔΙΟΣ

ημερομηνια:	κλιμακα 1:500

υπομνημα

ΥΠΟΥΡΓΕΙΟ
Γ.18822/01 "Τροποποίηση του εγκεκριμένου ρυμοτομ. σχεδίου δ. Πειραιά"
3 Σεπτεμβρίου 2001
ο Δ/ντής
α.α.
Ι. ΓΙΑΝΝΑΚΟΠΟΥΛΟΣ

Αρ. Φ. 224/01
ΣΧ-1

ΑΠΟΦΑΣΕΙΣ

(2)

Κήρυξη αναδασωτέας έκτασης εμβαδού 772 τ.μ. στην δασική έκταση «Αρχαία Στάγιρα - Ακτή Συκιάς» περιοχής Δημ. Δ/τος Ολυμπιάδας του Δήμου Σταγίρων - Ακάνθου Ν. Χαλκ/κης.

Ο ΓΕΝΙΚΟΣ ΓΡΑΜΜΑΤΕΑΣ
ΠΕΡΙΦΕΡΕΙΑΣ ΚΕΝΤΡΙΚΗΣ ΜΑΚΕΔΟΝΙΑΣ

Έχοντας υπόψη:

1. Τις διατάξεις του άρθρου 117 παρ. 3 του Συντάγματος της χώρας 2 Τις Διατάξεις του Ν. 998/79 «Περί Προστασίας Δασών κ.λ.π. και ειδικότερα

I. Του άρθρου 41 παρ. 1

II. Του άρθρου 38

3. Τις Διαταγές του Υπουργείου Γεωργίας:

I. 160417/1180/8-7-70

II. 182447/3049/24-9-80

4. Την με αριθμό 3737/20-8-2001 Πρόταση του Δασαρχείου Αρναίας

5. Τις Διατάξεις του άρθρου 1 παρ. 2 του Ν. 2503/97 «Μεταβίβαση αρμοδιοτήτων στον Γενικό Γραμματέα Περιφέρειας».

6. Την με αριθμό 5631/11-8-2000 (ΦΕΚ 1339/τ.Β΄/2000) Απόφαση Γενικού Γραμματέα Περιφέρειας Κεντρικής Μακεδονίας «Κατανομή αρμοδιοτήτων στους προϊσταμένους των Δασικών Υπηρεσιών», αποφασίζουμε:

Κηρύσσουμε αναδασωτέα έκταση εμβαδού επτακοσίων εβδομήντα δύο (772) τ.μ. στην δασική θέση «Αρχαία Στάγιρα - Ακτή Συκιάς» περιοχής Δημ. Δ/τος Ολυμπιάδας Δήμου Σταγίρων - Ακάνθου Ν. Χαλκιδικής, με σκοπό την προστασία και την αναδάσωση με φυσική αναγέννηση της έκτασης που καταστράφηκε από την πυρκαγιά που έγινε στις 31-7-2001.

Η έκταση αυτή προσδιορίζεται από τα στοιχεία Α,Β,Γ,Δ,Ε,Ζ,Η,Α είναι εμβαδού 772 τ.μ. και συνορεύει:

Βόρεια: Με Δημόσιο Δάσος

Νότια: Με παλιό επαρχιακό δρόμο Ολυμπιάδας - Στρατωνίου

Ανατολικά: Με Δημόσιο Δάσος

Δυτικά: Με Δημόσιο Δάσος

Όπως φαίνεται στο συνημμένο διάγραμμα που αποτελεί αναπόσπαστο μέρος της απόφασης αυτής.

Η απόφαση αυτή να δημοσιευθεί στην Εφημερίδα της Κυβέρνησης.

Πολύγυρος, 27 Αυγούστου 2001

Με εντολή Γενικού Γραμματέα Περιφέρειας
Ο Δ/ντής Δασών
ΓΕΩΡΓΙΟΣ ΓΚΙΟΥΜΟΥΣΙΔΗΣ

ΤΟΠΟΓΡΑΦΙΚΟ ΔΙΑΓΡΑΜΜΑ

Καμένης έκτασης Δημοσίου δάσους Ολυμπιάδος με στοιχεία Α,Β,Γ,Δ,Ε,Ζ,Η,Α εμβαδού Ε=772 τ.μ. στη θέση "Αρχαία Στάγειρα - Ακτή Συκιά" του Δημοτικού διαμερίσματος Ολυμπιάδος Δήμου Σταγείρων - Ακάνθου.

ΕΘΝΙΚΟ ΤΥΠΟΓΡΑΦΕΙΟ
Για τεχνικούς λόγους στο σχεδιόγραμμα έγινε σμίκρυνση κατά ποσοστό 78 %

Αρναία 20-8-01
Ο Συντάκτης

Άγγελος Αυγολούπης
Δασολόγος

Θεωρήθηκε
Ο Δασάρχης Αρναίας

Παναγιώτης Βεζιργιαννίδης
Δασολόγος με Α' βαθμό

Πολύγυρο 27-8-01
Ο Δ/ντής Δασών Ν. Χαλκιδικής

Γ. Κιουμουσίδης
Δασολόγος με βαθμό Δ/ντή

ΑΠΟΣΠΑΣΜΑ ΧΑΡΤΗ 1:50.000 Φ.Χ. ΣΤΡΑΤΟΝΙΚΗΣ

Ν. ΚΑΥΚΑΝΑΣ

Ολυμπιάς

Θέση κατά μέγιστη προσέγγιση
Καμένης έκτασης από την πυρκαγιά
της 31-7-01 στη θέση "Αρχαία Στάγειρα-
Ακτή Συκιά" περιοχής Ολυμπιάδος
Ν. Χαλκιδικής εμβαδού Ε=772 τ.μ.

Αρναία 20-8-01 Θεωρήθηκε

O Συντάκτης

Άγγελος Αυγολούπης
Δασολόγος

O Δασάρχης Αρναίας α.α.



Παναγιώτης Βεζιργιαννίδης
Δασολόγος με Α' βαθμό

Πολύγυρος 27-8-01

O Δ/ντής Δασών Χαλκιδικής



Γεώργιος Τσιρουμουσίδης
Δασολόγος με βαθμό Δ/ντού

ΕΘΝΙΚΟ ΤΥΠΟΓΡΑΦΕΙΟ
Για τεχνικούς λόγους στο σχεδιάγραμμο έγινε σμίκρυνση κατά ποσοστό 78 %

ΔΙΟΡΘΩΣΕΙΣ ΣΦΑΛΜΑΤΩΝ

(3)

Στο ΦΕΚ 501/2.8.2001/τ.Δ' όπου δημοσιεύθηκε η 1050547/4649/Β0010/7.6.2001 απόφαση καθορισμού ορίων αιγιαλού παραλίας στην περιοχή Φάρος Αρμενιστή Ραχών Ικαρίας Ν. Σάμου, γίνεται η εξής διόρθωση:

Στην έκθεση της Επιτροπής και συγκεκριμένα στη 1 παράγραφο διορθώνεται το εσφαλμένο «Προϊστάμενος Κτηματικής Υπηρεσίας Σάμου ως Πρόεδρος» στο ορθό «Προϊστάμενος Κτηματικής Υπηρεσίας Σάμου ως πρόεδρος Αναστάσιος Καλτεριμιτζής».

(Από το Υπουργείο Οικονομικών)

ΑΠΟ ΤΟ ΕΘΝΙΚΟ ΤΥΠΟΓΡΑΦΕΙΟ